


1E VERDIEPING 1 : 50

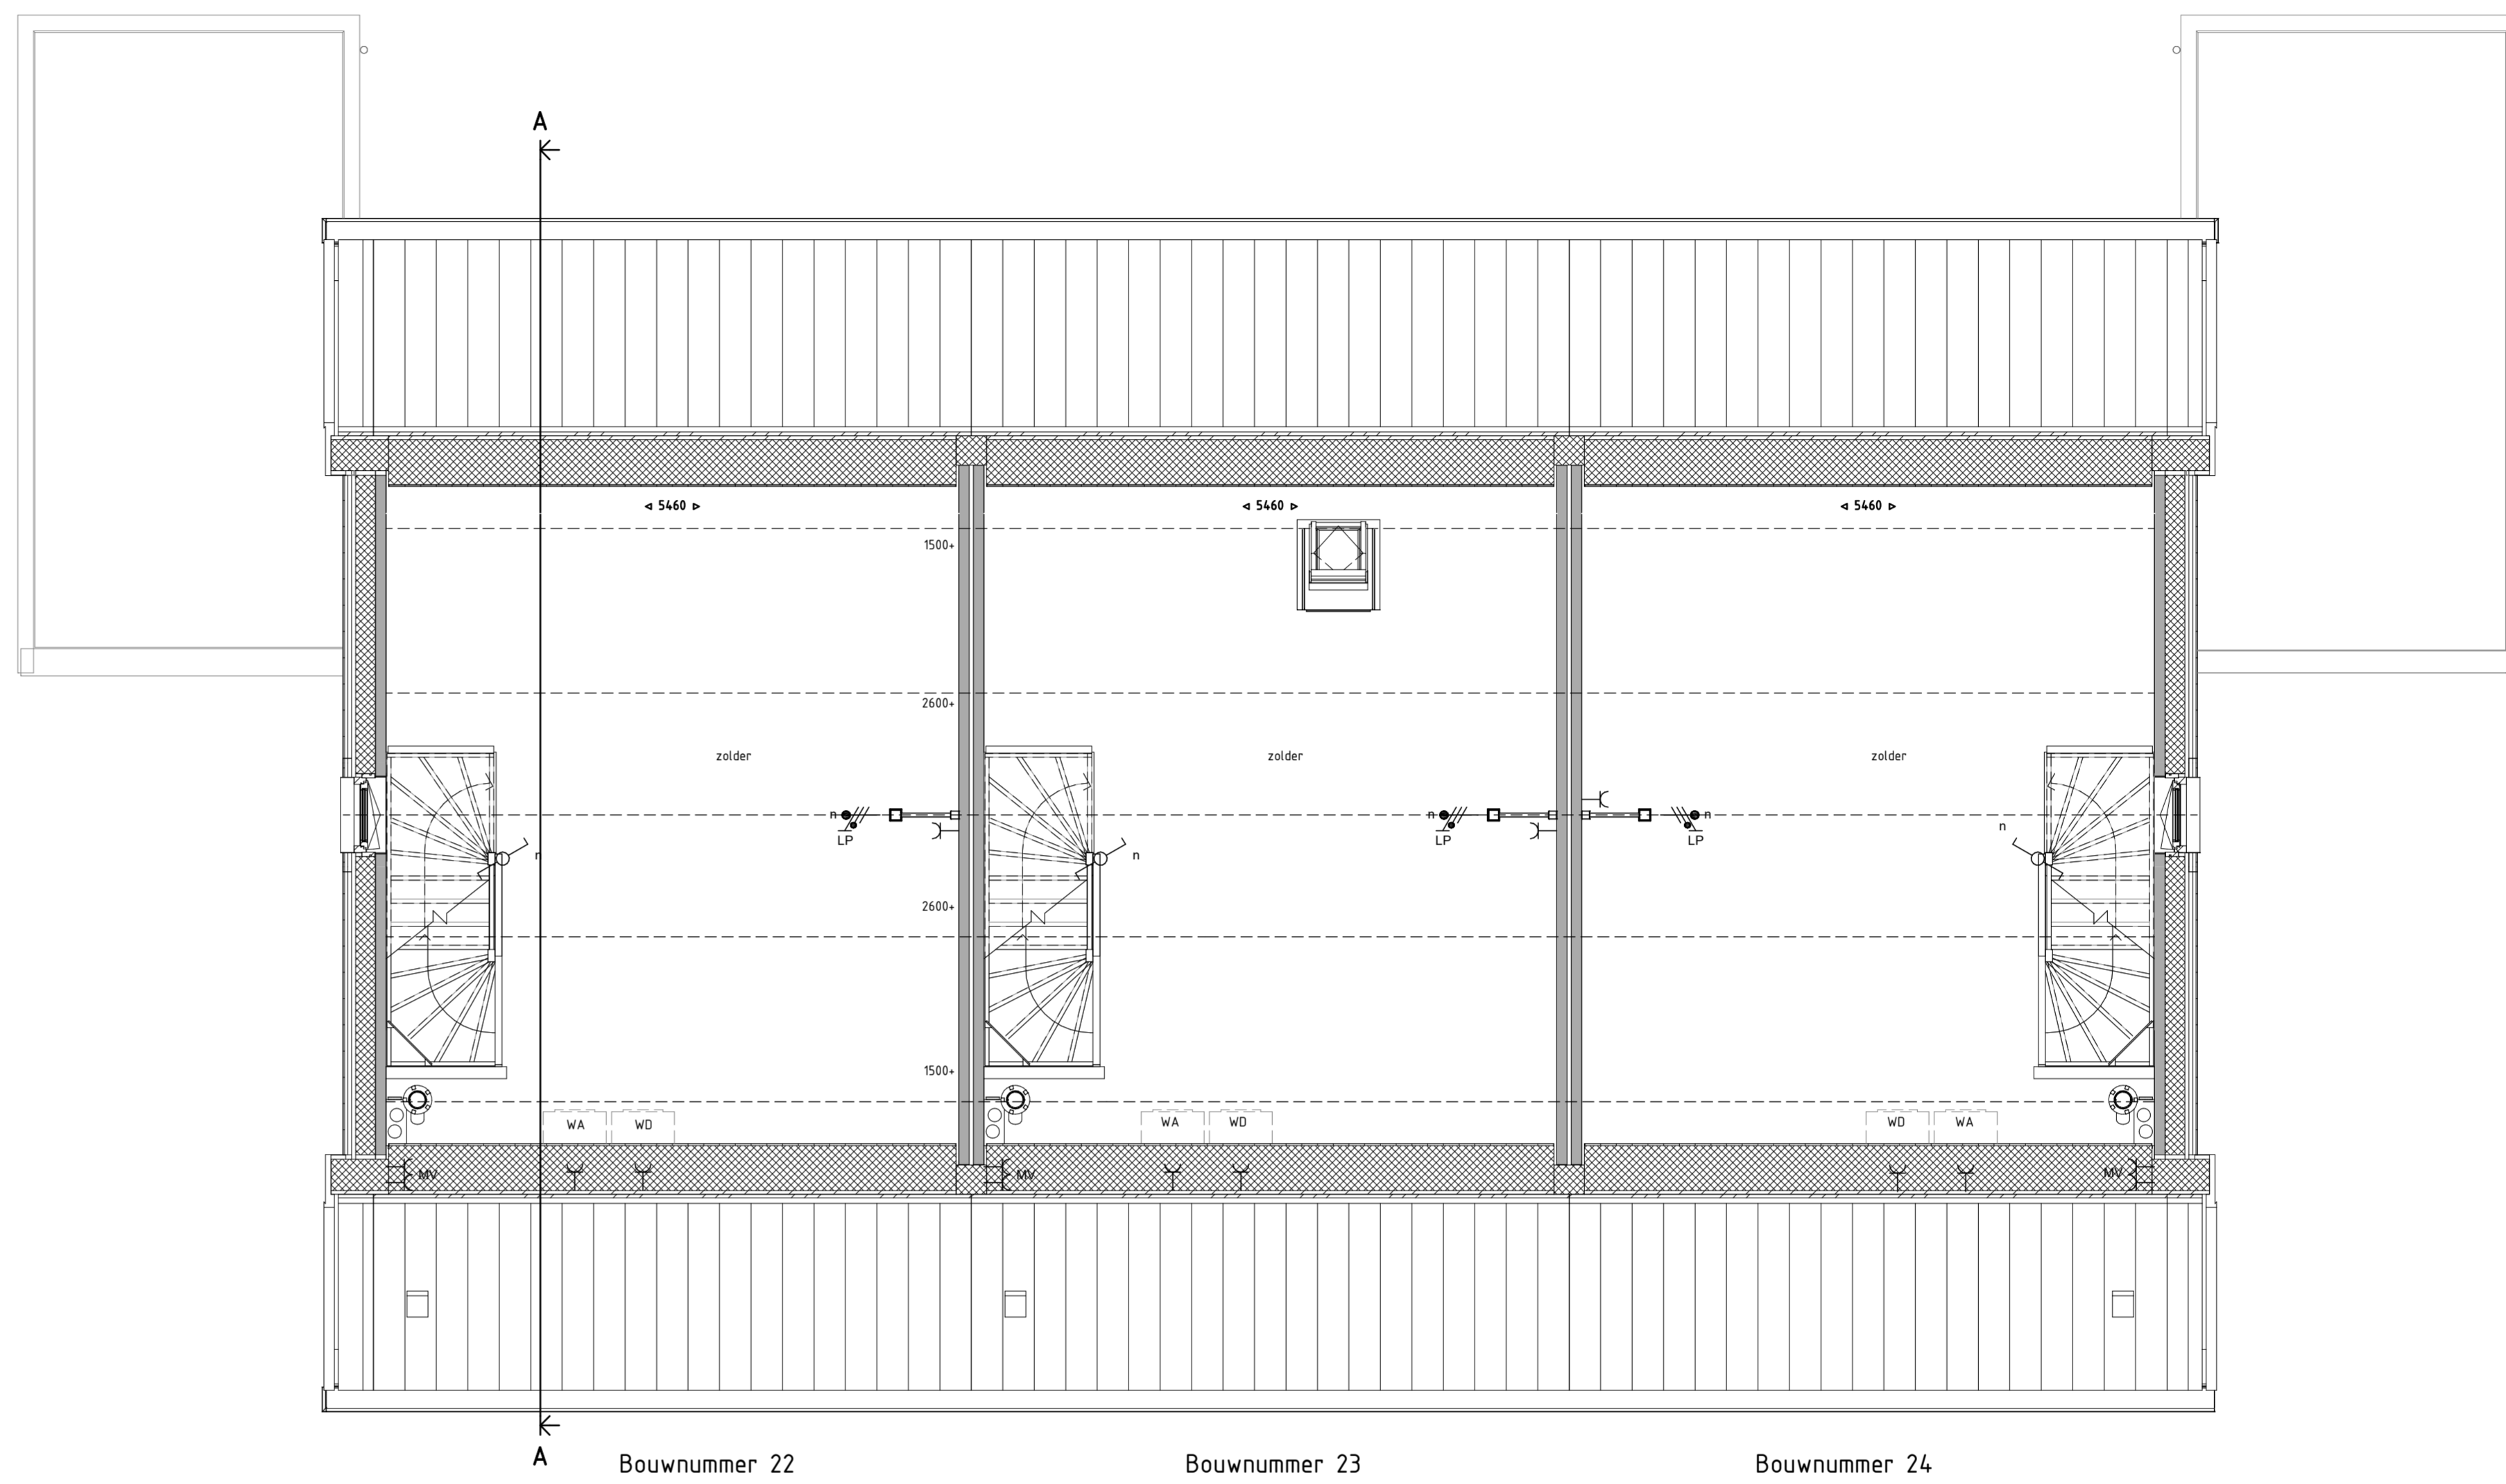

2E VERDIEPING 1 : 50

Legenda

- schakelaar, enkelpolig
- schakelaar, wissel
- schakelaar, serie
- enkelvoudige wandcontactdoos
- dubbele wandcontactdoos
- lichtpunt, plafond
- lichtpunt, wand
- rookmelder
- aansluitpunt, beëtraad
- aansluitpunt, onbeëtraad
- aansluitpunt, mv-sturing
- centraal aardpunt
- belinstallatie, drucker
- belinstallatie, schel
- gevelarmatuur
- rookmelder aan wand
- metselwerk baksteen
- isolatie
- prefab beton wand
- lichte scheidingwand
- cementdekvloer
- systeemvloer riccasette
- kanaalvloer
- hwa
- opstrijklaf
- wasafwasmachine/wasdroger
- buitekraan, vorstvrij
- radiator, atmetogen zijn indicatief
- vloerverwarming verdeeler
- ventilatie box
- afzuigpunt
- L, R draairichting deuren Links, Rechts
- bovenlicht boven deurkozijn
- bovenlicht met paneel boven deurkozijn
- ip = inspectiepunt riolering
- ventilator
- dubbel glas

Oost hof



Veluwezoom Verkerk
 Edisonsstraat 68 6902PK Zevenaar
 veluwezoomverkerk@volkerwessels.com
 www.veluwezoomverkerk.nl

VanWonen Projecten BV
 projectadres/buik
 Arnhem, 25 koopwoningen veld 24b Schuytgraaf
 stad/schryf
 BLOK K PLATTEGRONDEN 1E EN 2E VERDIEPING
 projectnummer 19016 VERKOOPTEKENINGEN

VolkerWessels vindingering

13-11-2019
 status: DEFINITIEF
 blad: BLOK K
 formaat: 150 A1.0
 bouwplan: BWNR 22-24
 bladnr: K-PC-L(--)-002

016 22 18 45
 13-11-2019
 150 A1.0
 BWNR 22-24
 K-PC-L(--)-002