


1E VERDIEPING 1 : 50

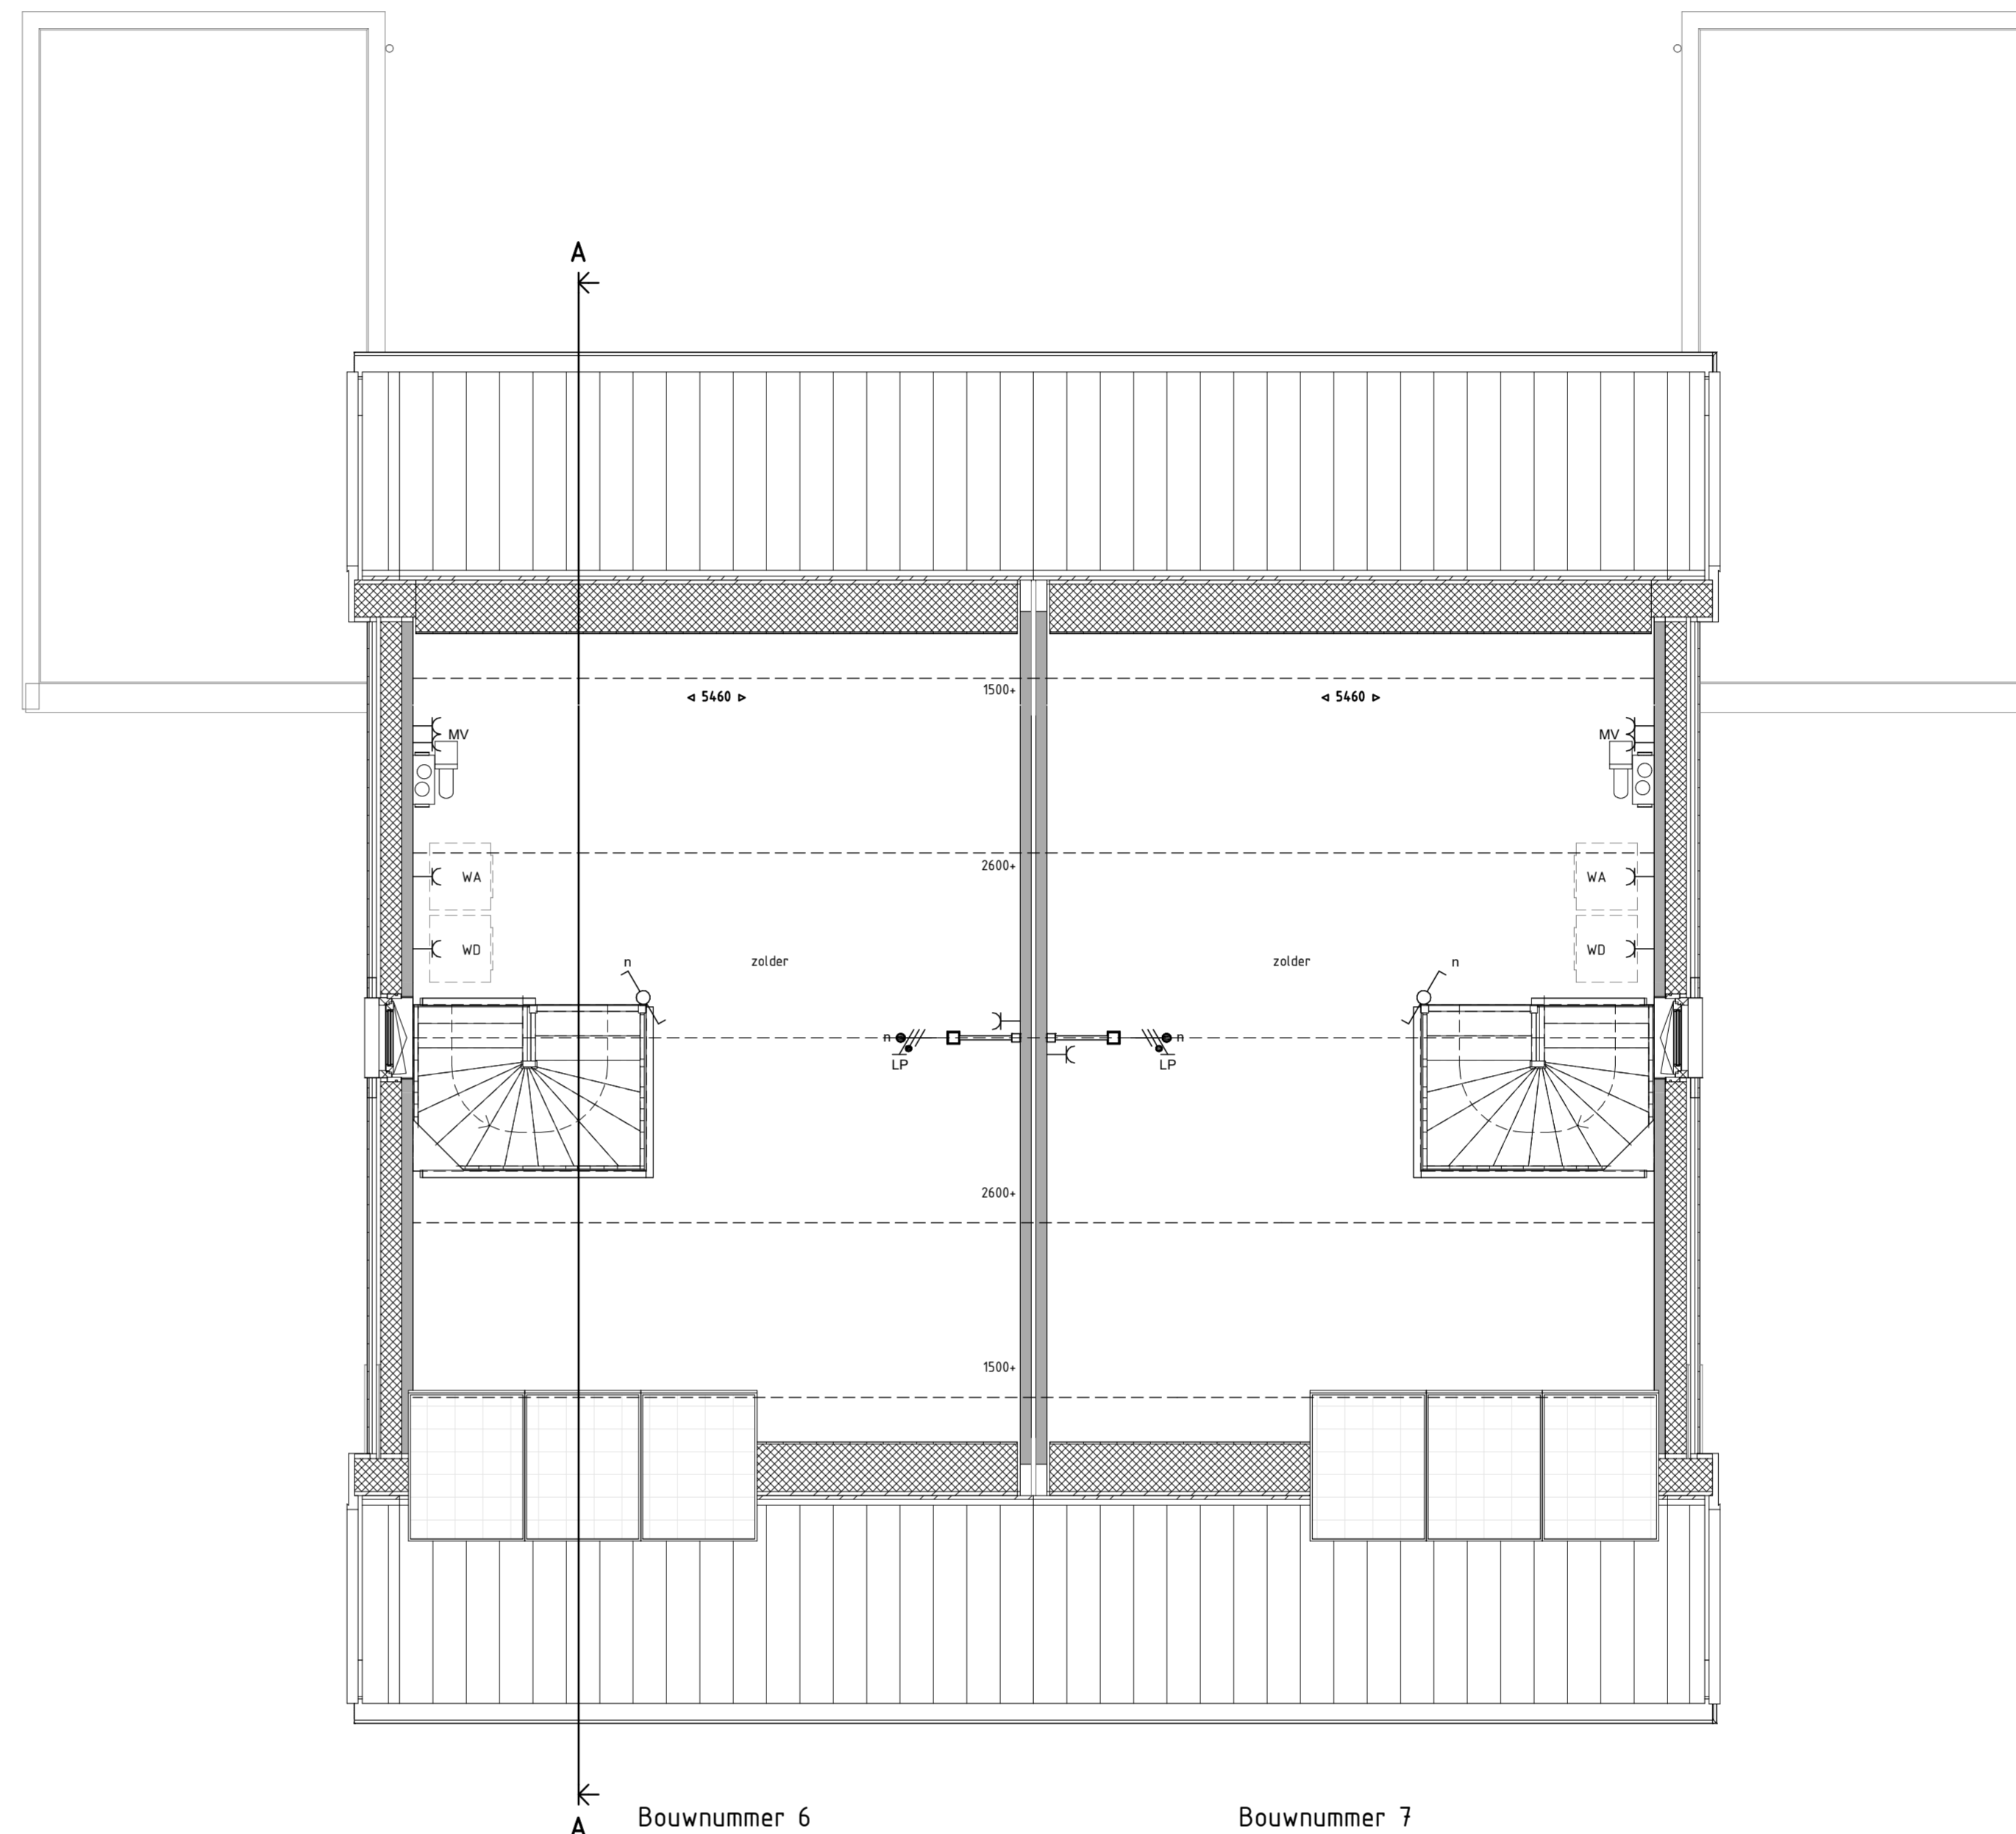

2E VERDIEPING 1 : 50

Legenda	
	schakelaar, enkelpolig
	schakelaar, wissel
	schakelaar, serie
	enkelvoudige wandcontactdoos
	dubbele wandcontactdoos
	lichtpunt, plafond
	lichtpunt, wand
	rookmelder
	aansluitpunt, beëtraad
	aansluitpunt, onbeëtraad
	aansluitpunt, mv-sturing
	centraal aardpunt
	belinstallatie, drukker
	belinstallatie, schel
	gevelarmatuur
	rookmelder aan wand
	metselwerk baksteen
	isolatie
	prefab beton wand
	lichte scheidingwand
	cementdekvloer
	stroomvloer ribcassette
	kanalplaatvloer
	hwa
	opstelplaats wasafwasmachine/wasdroger
	buitenkraan, vorstvrij
	radiator, afmetingen zijn indicatief
	vloerverwarming verdeeler
	ventilatie box
	afzuigpunt
	L, R draairichting deuren Links, Rechts
	bovenlicht boven deurkozijn
	bovenlicht met paneel boven deurkozijn
	ip = inspectiepunt isolering
	ventilatierooster
	dubbel glas

Oost hof



<p>Veluwezoom Verkerk Edsonstraat 68 6902PK Zevenaar velwezoomverkerk@volkerwessels.com www.velwezoomverkerk.nl</p>	<p>0116 22 18 45 13-11-2019 status: definitief schaal: 150 formaat: A10 bron: blok H bouwnummer: BWNR 6-7 bladnr: H-PC-L(--)-002</p>
<p>VanWonen Projecten BV projectadres: Arnhem, 25 koopwoningen veld 24b Schuytgraaf projectnummer: 19016 VERKOOPTEKENINGEN</p>	<p>VolkerWessels onderneming 13-11-2019 status: definitief schaal: 150 formaat: A10 bron: blok H bouwnummer: BWNR 6-7 bladnr: H-PC-L(--)-002</p>